


PIRMO AUKSTO PLANAS M 1:100

- 101 - HOLAS.....8.32 M2
- 102 - GYV. KAMBARYS.....17.19 M2
- 103 - GYV. KAMBARYS.....17.19 M2
- 104 - VONIA+DUSAS+VC....9.22 M2
- 105 - SAUNA.....3.20 M2
- 106 - KATILINE.....2.97 M2
- 107 - SANDELYS.....2.69 M2
- 108 - GARAZAS.....37.12 M2
- 109 - LAUKO TERASA.....36.20 M2

SUTARTINIAI ZYMEJIMAI

- BETONO K-CIJOS
- AB ROKU KERAMIKA BLOKELIU MURAS
- APSILTINTOS AKMENS VATA GIPSO KARTONO K-CIJOS
- KLIJUOTOS MEDIENOS K-CIJOS
- LANGAI IR VITRINOS
- BEREMIO STIKLO PERTVAROS IR DURYS
- AB ROKU KERAMIKA VENTILIACIJOS IR DUMTRAUKIU BLOKELIAI
- ANGOS KONSTRUKCIJOSE

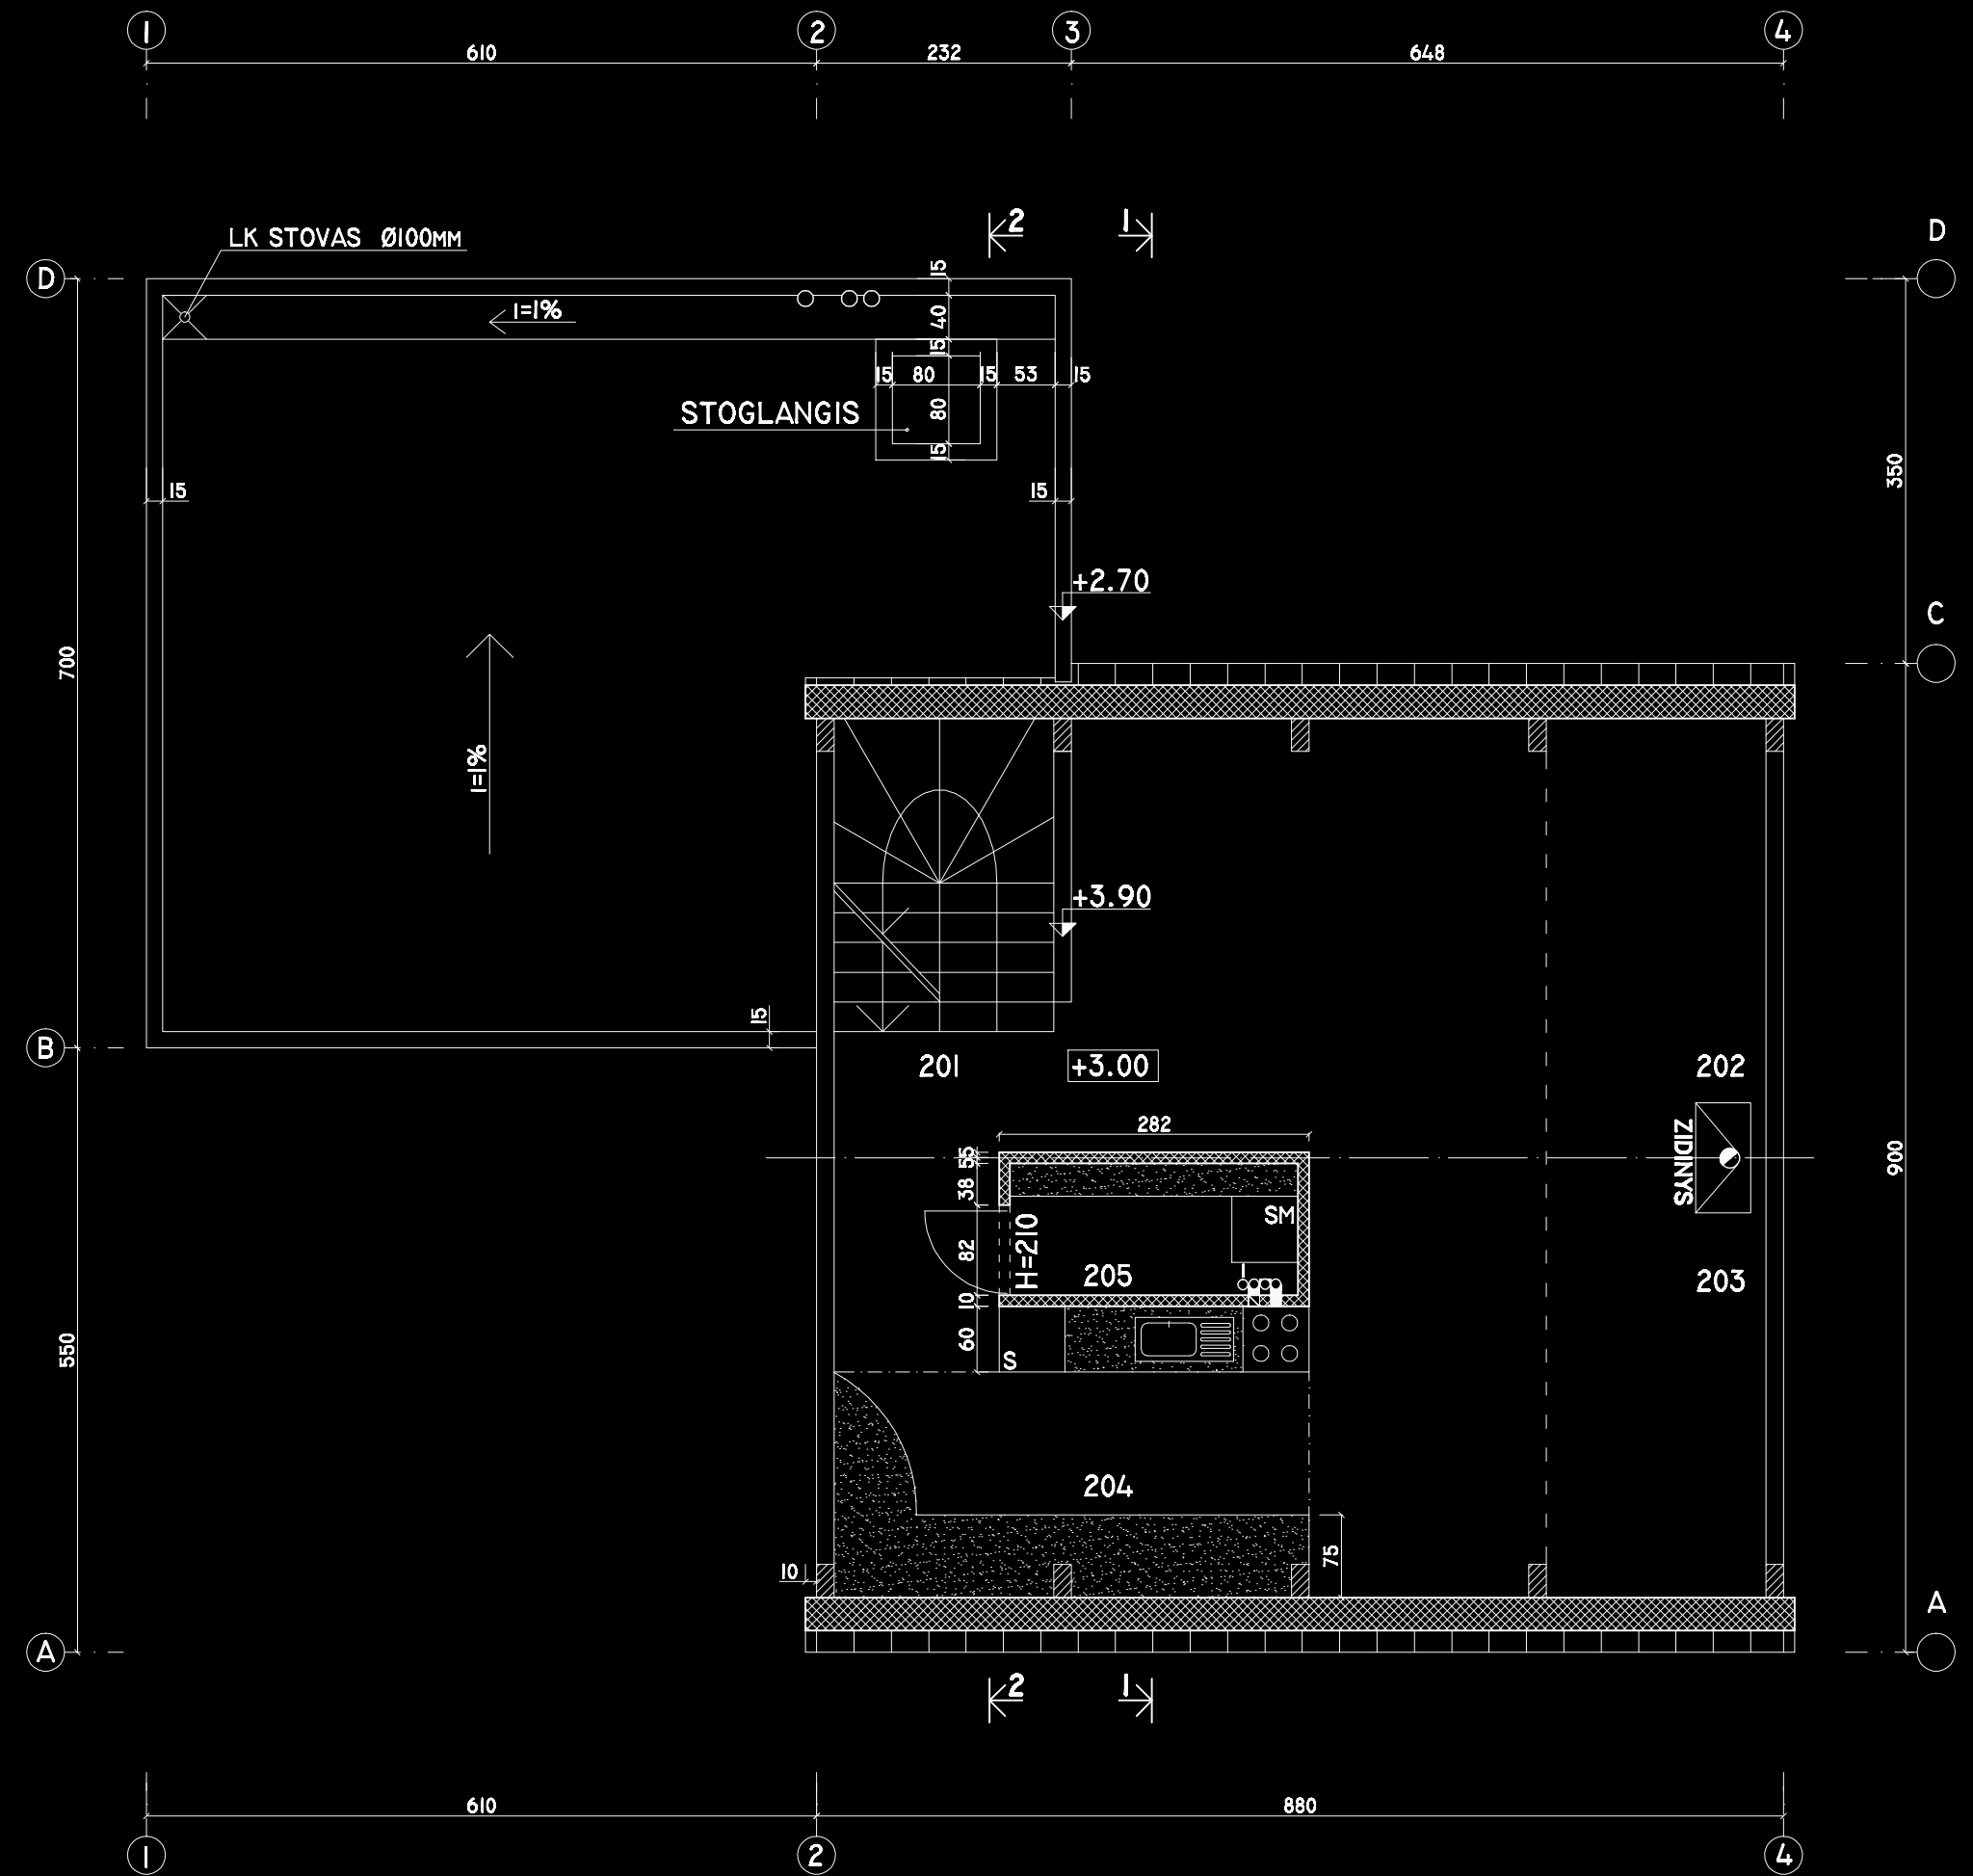

ANTRO AUKSTO PLANAS M 1:100

- 201 - HOLAS.....5.20 M2
- 202 - SVETAINE.....25.17 M2
- 203 - VALGOMASIS.....16.66 M2
- 204 - VIRTUVE.....8.85 M2
- 205 - SANDELYS+SKALBYKLA.....3.12 M2